



apisinvest
BUDOWNICTWO MIESZKANIOWE

Apis Oziębło Spółka Komandytowa
ul. Bonifraterska 13 lok. 30, 00-203 Warszawa
tel. +48 22 240 16 28, fax +48 22 213 96 16
www.apisinvest.pl

**BUDYNEK MIESZKALNY
WIELORODZINNY**

Piastów ul. Barcewicza
OSIEDLE WIENIAWSKIEGO

RZUT PARTERU

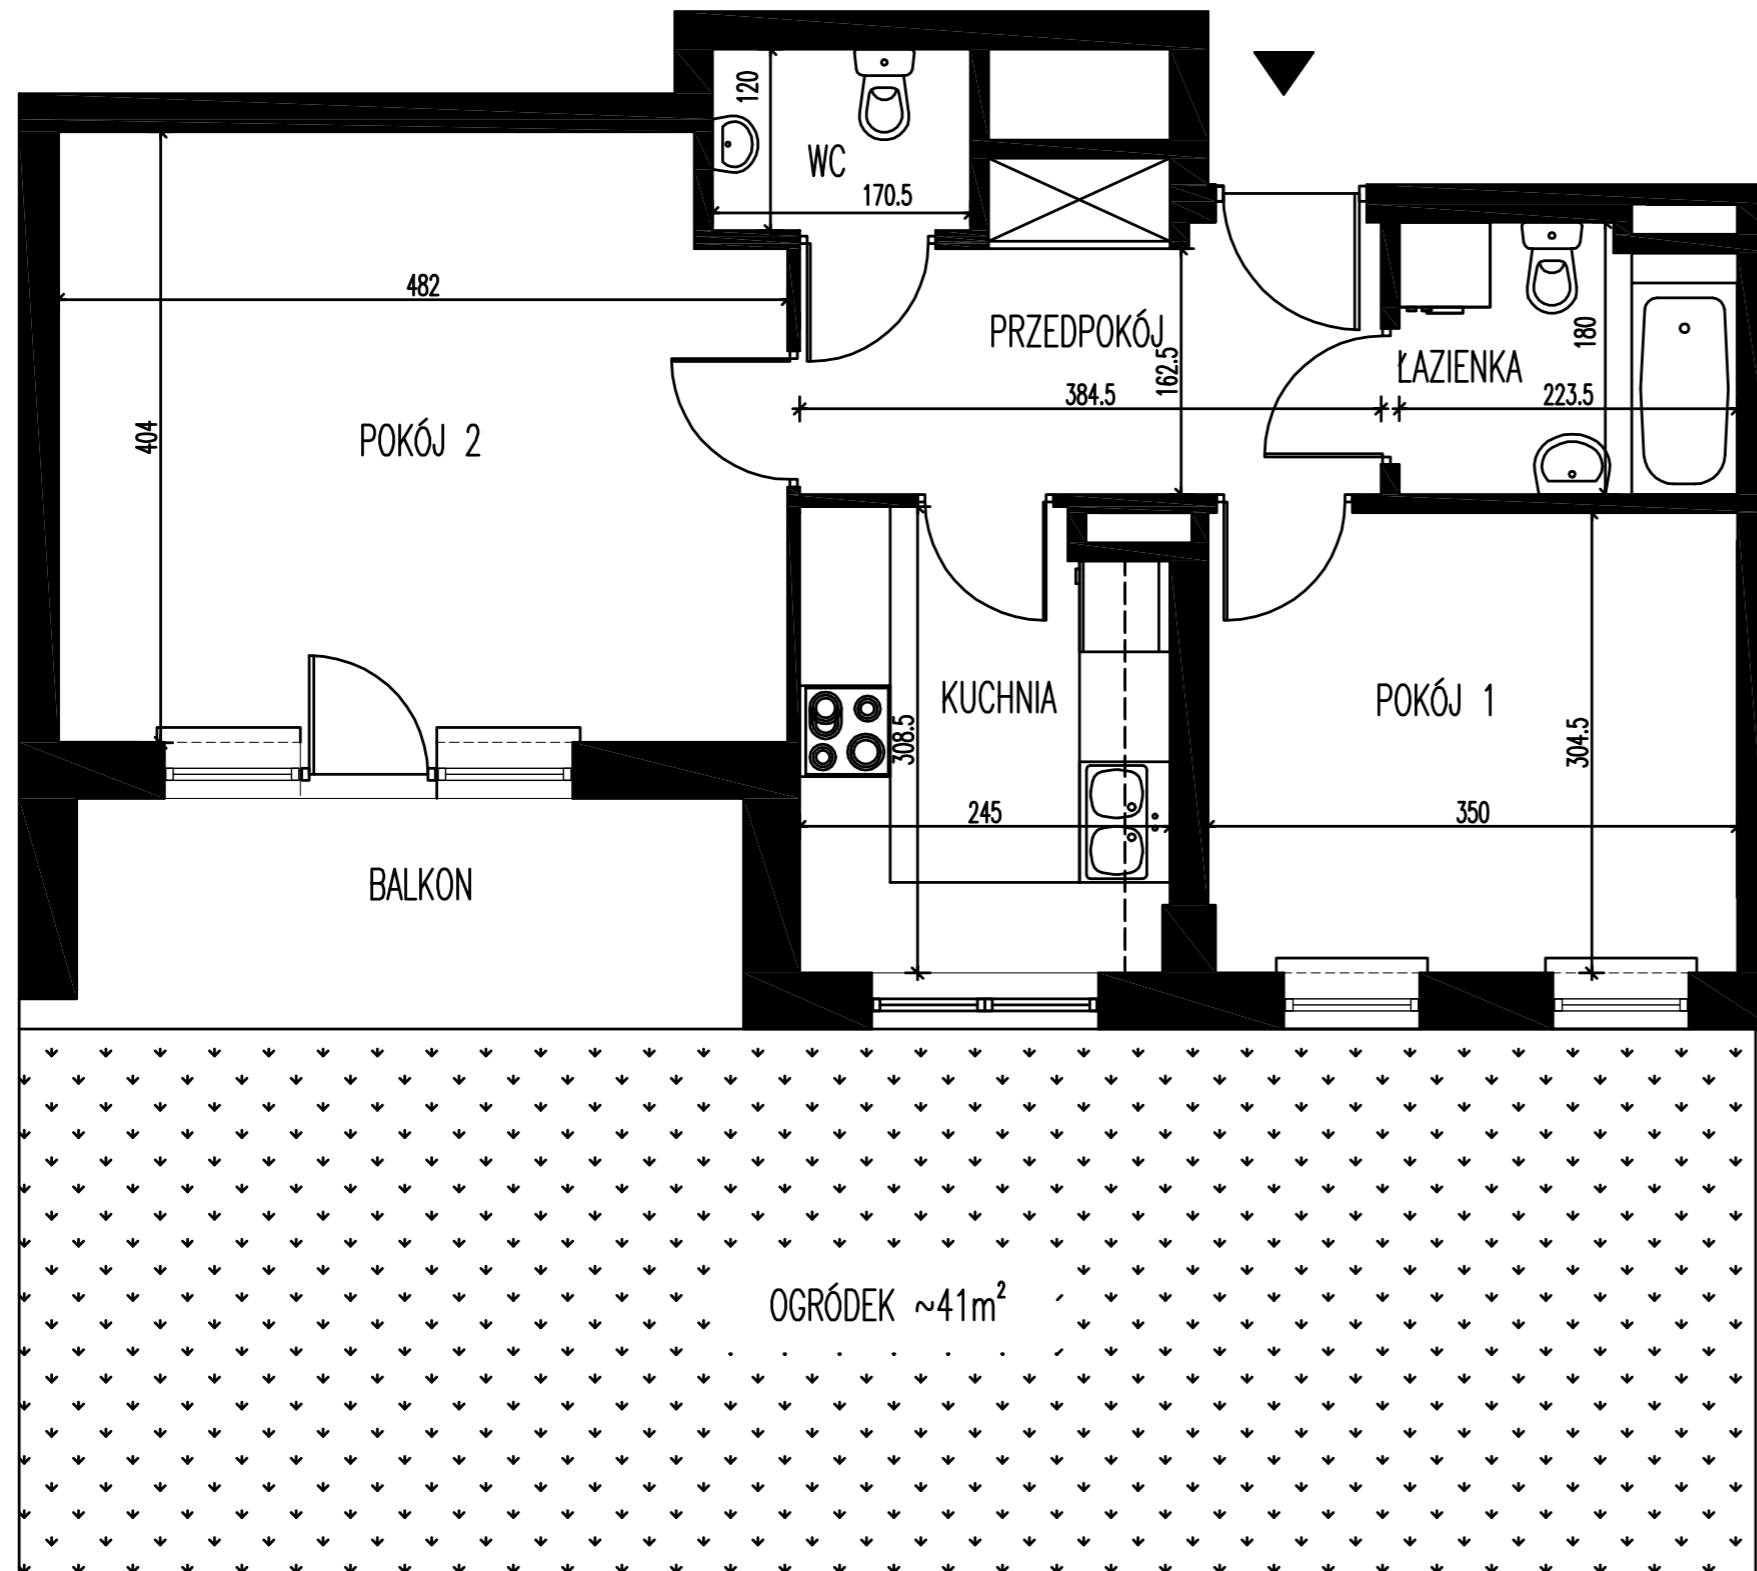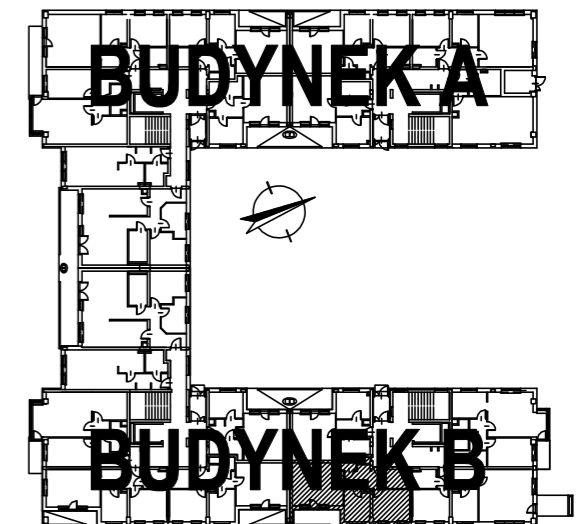

ZESTAWIENIE POWIERZCHNI

balkon	6,19m ²
przedpokój	7,55m ²
łazienka	3,91m ²
wc	2,10m ²
kuchnia	7,32m ²
pokój 1	10,68m ²
pokój 2	19,03m ²

ŁĄCZNA POWIERZCHNIA
UŻYTKOWA

50,59m²

**LOKALIZACJA
PIĘTRO**

TYP MIESZKANIA

LICZBA POKOI

NUMER MIESZKANIA

**BUDYNEK B
PARTER**

M2

2

61

UWAGA:

1. Rzut mieszkania i kondygnacji bez skali

2. Powierzchnia użytkowa mierzona w świetle ścian stanu surowego