
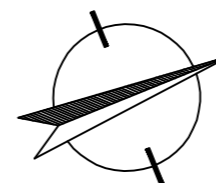
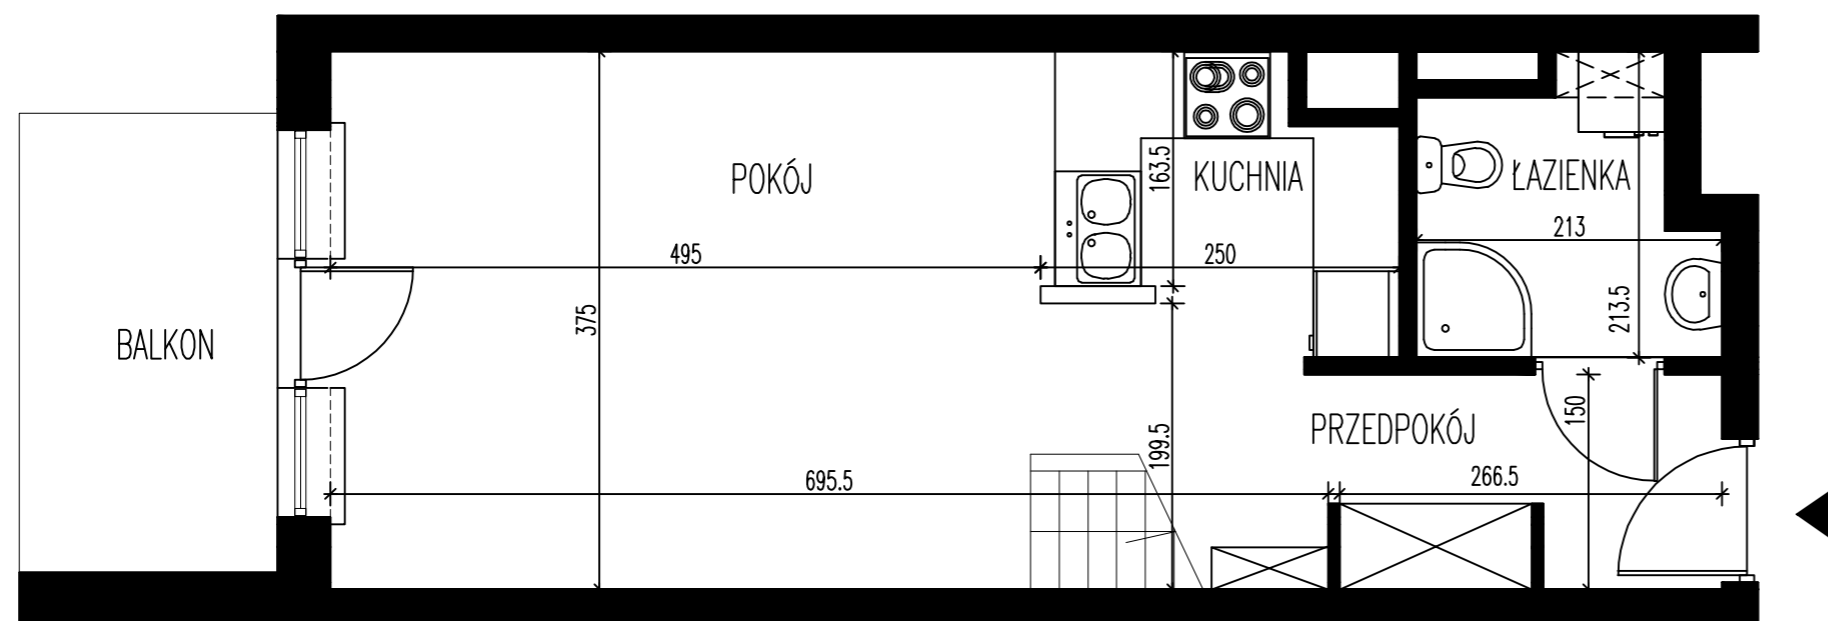


BUDYNEK MIESZKALNY WIELORODZINNY

Piastów ul. Barcewicza
OSIEDLE WIENIAWSKIEGO

RZUT II PIĘTRA

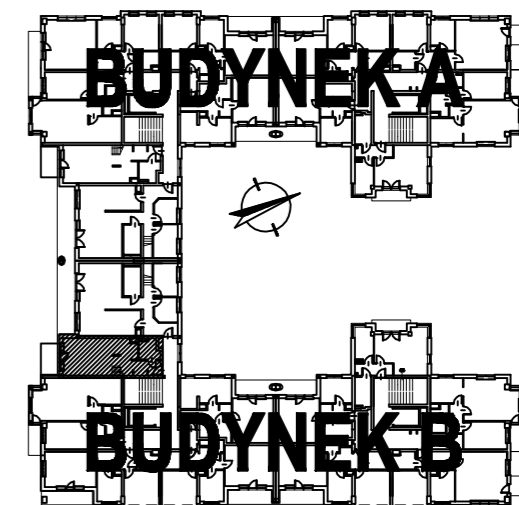

ZESTAWIENIE POWIERZCHNI POZIOMU I

balkon	5,24m ²
przedpokój	4,19m ²
łazienka	3,78m ²
kuchnia	4,65m ²
pokój	20,00m ²

ŁĄCZNA POWIERZCHNIA UŻYTKOWA POZIOMU I i II

70,14m²

LOKALIZACJA
PIĘTRO I POZIOMU
TYP MIESZKANIA I POZIOMU
LICZBA POKOI I POZIOMU
NUMER MIESZKANIA

BUDYNEK B
II PIĘTRO
M1
1
55

UWAGA:

1. Rzut mieszkania i kondygnacji bez skali
2. Powierzchnia użytkowa mierzona w świetle ścian stanu surowego