



apisinvest
BUDOWNICTWO MIESZKANIOWE

Apis Oziębło Spółka Komandytowa
ul. Bonifraterska 13 lok. 30, 00-203 Warszawa
tel. +48 22 240 16 28, fax +48 22 213 96 16
www.apisinvest.pl


**BUDYNEK MIESZKALNY
WIELORODZINNY**

Piastów ul. Barcewicza
OSIEDLE WIENIAWSKIEGO

RZUT III PIĘTRA

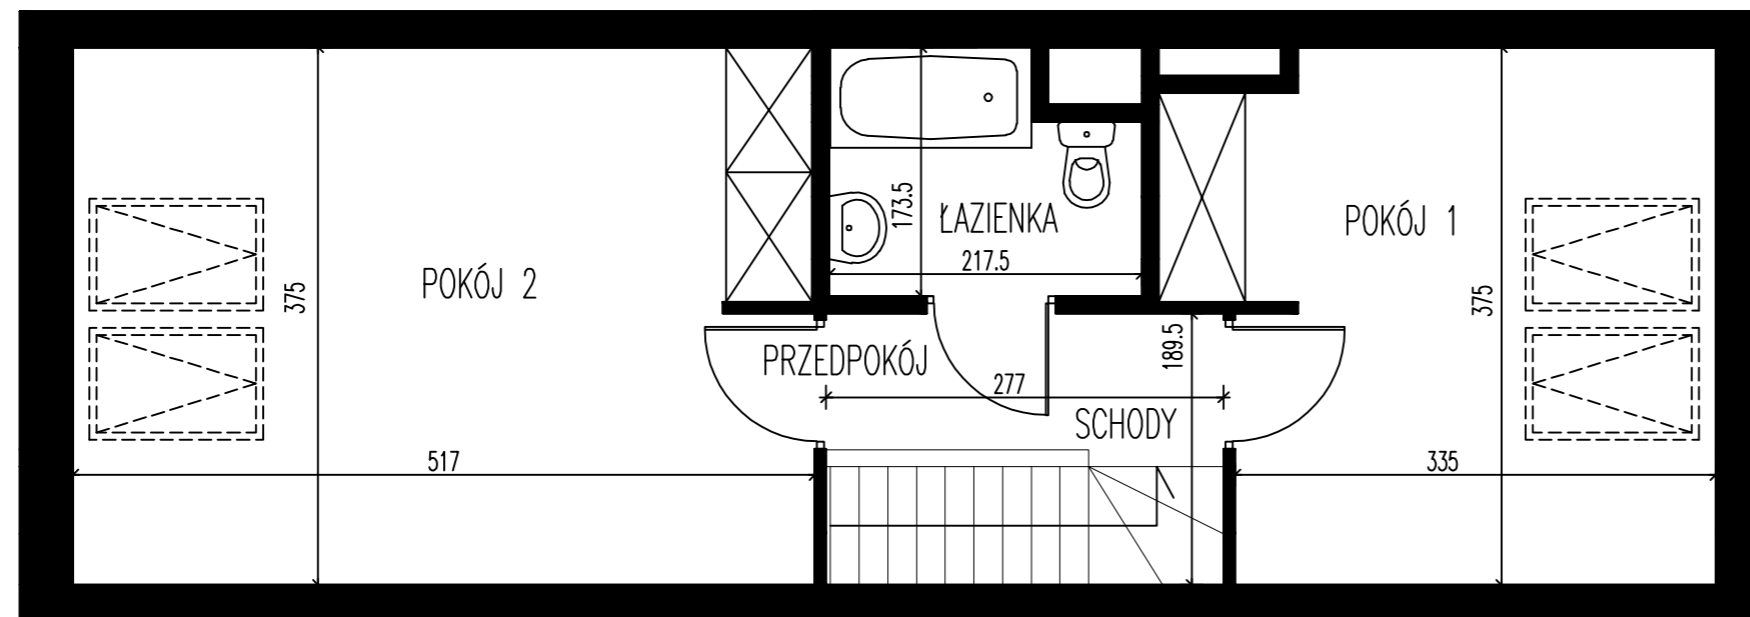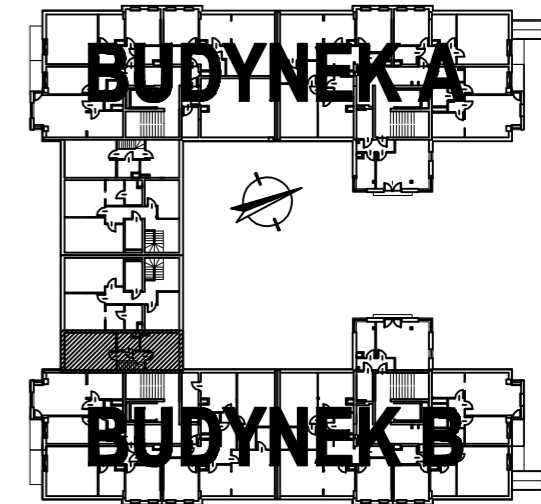

OKNO POŁACIOWE

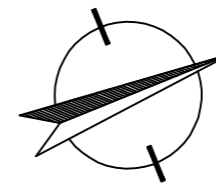

ZESTAWIENIE POWIERZCHNI POZIOMU II	
przedpokój	2,86m ²
schody	2,50m ²
łazienka	3,43m ²
pokój 1	11,29m ²
pokój 2	17,44m ²

ŁĄCZNA POWIERZCHNIA
UŻYTKOWA POZIOMU I i II

70,14m²

LOKALIZACJA
PIĘTRO II POZIOMU
TYP MIESZKANIA II POZIOMU
LICZBA POKOI I POZIOMU
NUMER MIESZKANIA

BUDYNEK B
III PIĘTRO
M²
2
55

UWAGA:

1. Rzut mieszkania i kondygnacji bez skali
2. Powierzchnia użytkowa mierzona w świetle ścian stanu surowego